

# Gemeinde Westerngrund

Landkreis Aschaffenburg


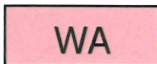

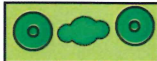



Lageplan Maßstab 1:1000

zur Satzung über die Einbeziehung einzelner Außenbereichsflächen in die im Zusammenhang bebauten Ortsteile

„Einbeziehungssatzung Borngasse“

**Zeichenerklärung:**

-  Gebiet der Einbeziehungssatzung
-  Allgemeines Wohngebiet
-  Baugrenzen
-  private Grünfläche mit Bepflanzung

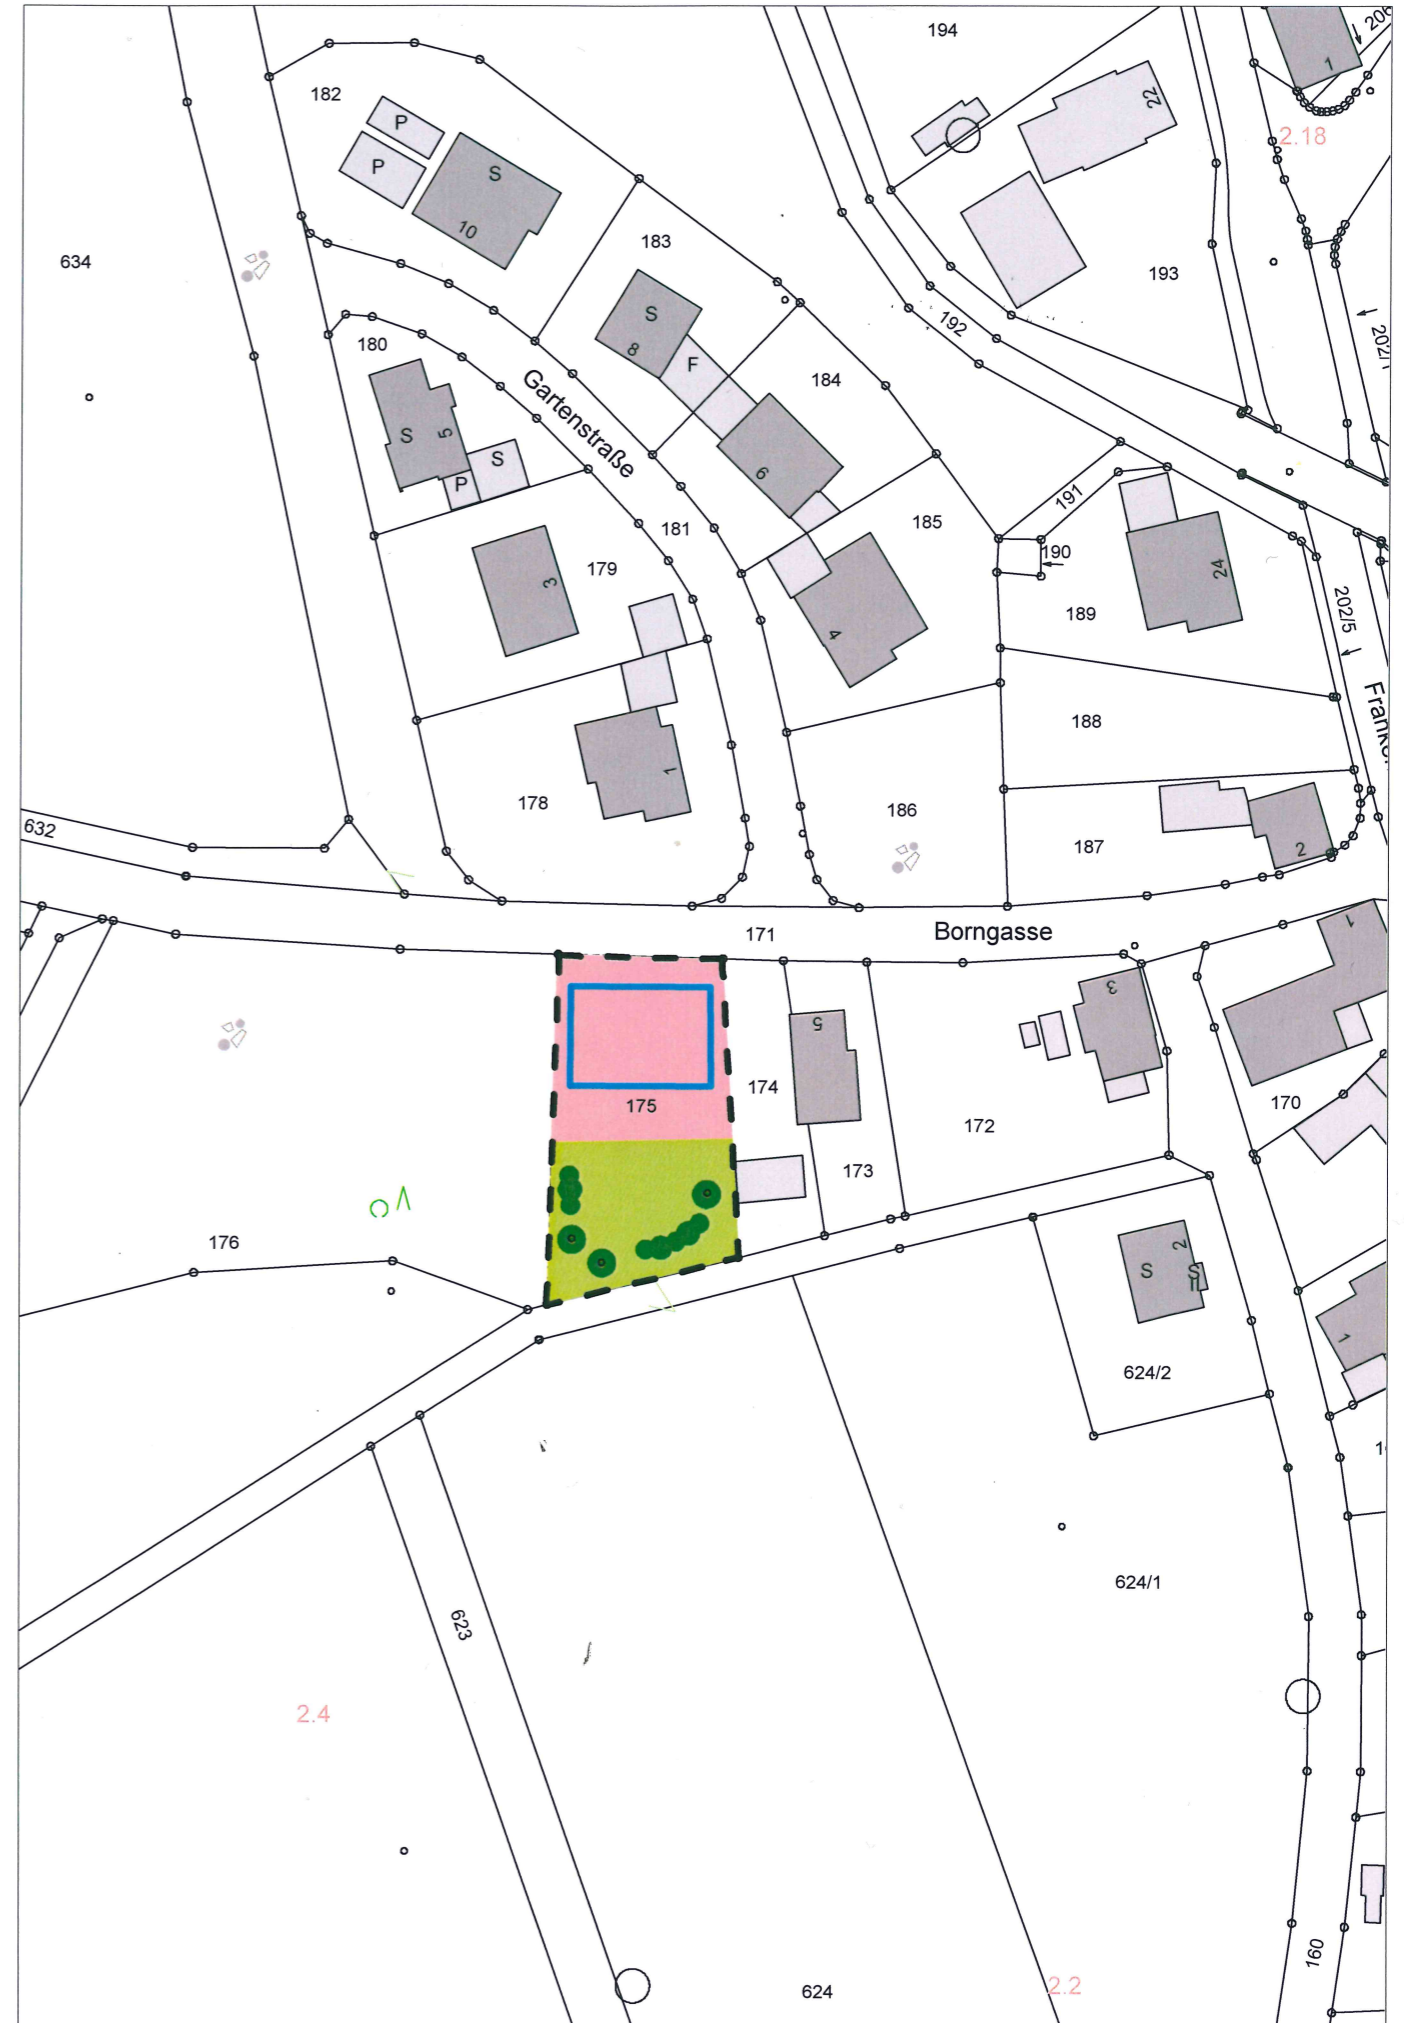

Der Gemeinderat Westerngrund hat in der Sitzung vom 05.04.2017 den Erlass einer Einbeziehungssatzung beschlossen.

(Siegel)

Westerngrund, den \_\_\_\_\_

Brigitte Heim, 1. Bürgermeisterin

Der Entwurf der Einbeziehungssatzung in der Fassung vom \_\_\_\_\_ bestehend aus dem Textteil und dem Lageplan nebst Begründung wurde in der Sitzung am \_\_\_\_\_ als Satzung gemäß § 34 Abs. 4 BauGB beschlossen.

(Siegel)

Westerngrund, den \_\_\_\_\_

Brigitte Heim, 1. Bürgermeisterin

Die Satzung wurde gem. § 10 Abs. 3 BauGB im Bürgerblatt der Verwaltungsgemeinschaft Schöllkrippen Nr. \_\_\_\_ am \_\_\_\_\_ ortsüblich bekanntgemacht. Die Einbeziehungssatzung mit Begründung wird seit diesem Tag zu den üblichen Dienststunden zu jedermanns Einsicht bereitgehalten und über deren Inhalt auf Verlangen Auskunft gegeben. Die Einbeziehungssatzung tritt mit Bekanntmachung in Kraft.

Westerngrund, den \_\_\_\_\_

(Siegel)

Brigitte Heim, 1. Bürgermeisterin